YS160925

二楼俯视及洞口尺寸

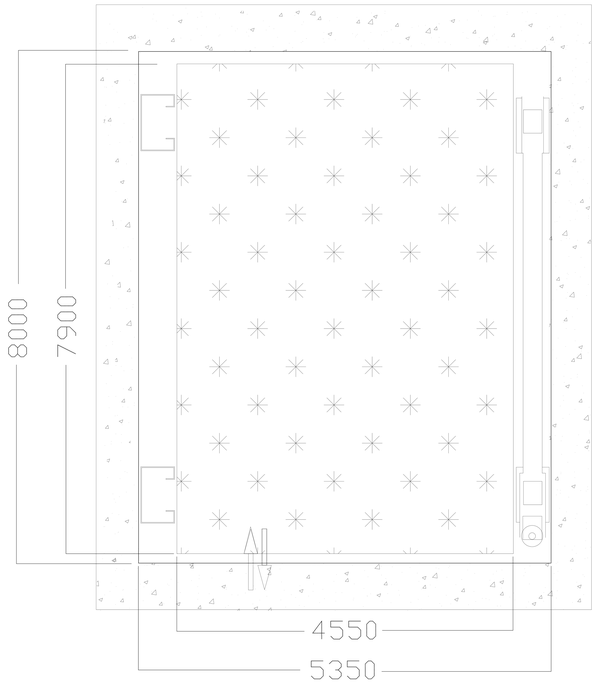

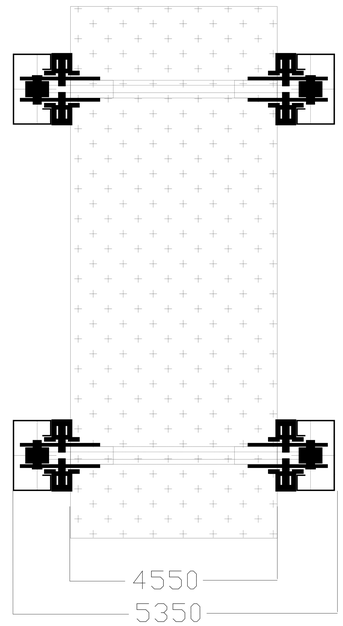

地基参考图

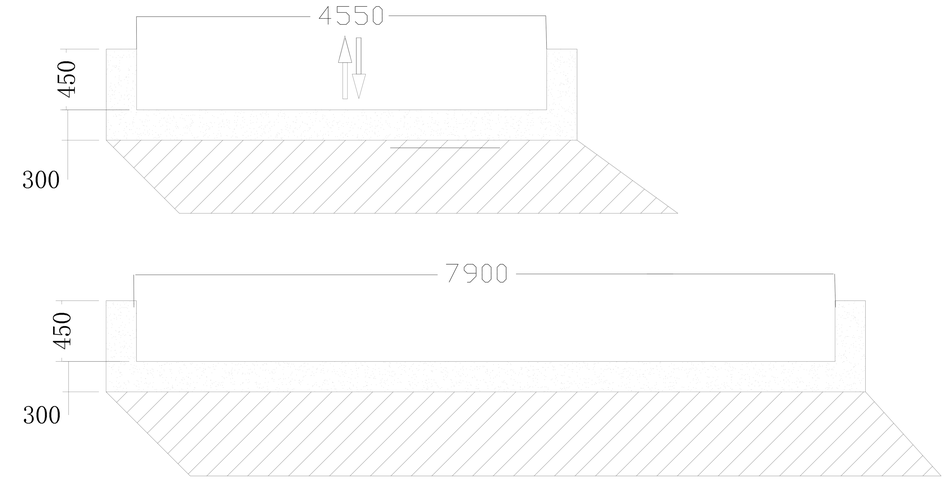

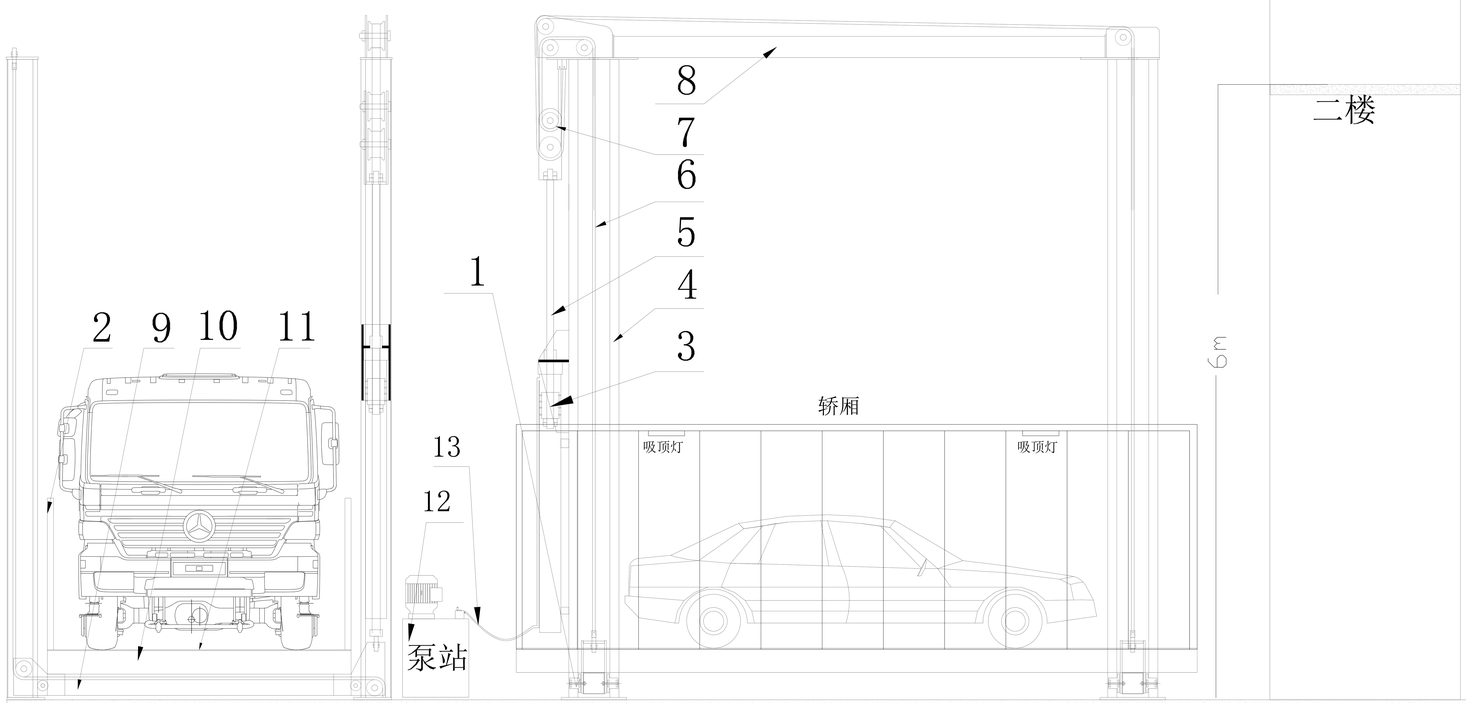

注意事项：

1 井道口与地坑保持垂直
2 顶层高度大于2000MM
3 地坑面保持平整
4 注意上下货方向
5 混凝土标号C30
6 预埋底板采用600mm*800m*10mm钢板

序号	名称	数量	材料	规格 重量	总重 重量	附注
	YS029		15218			

标记	处数	文件号	签字	日期	总图	SJD6T-6M
校核			会签			图样标记 / 重量 / 比例
主任设计			审核			
设计			标准审查			共 1 张 第 1 张
描图			日期	04.06		